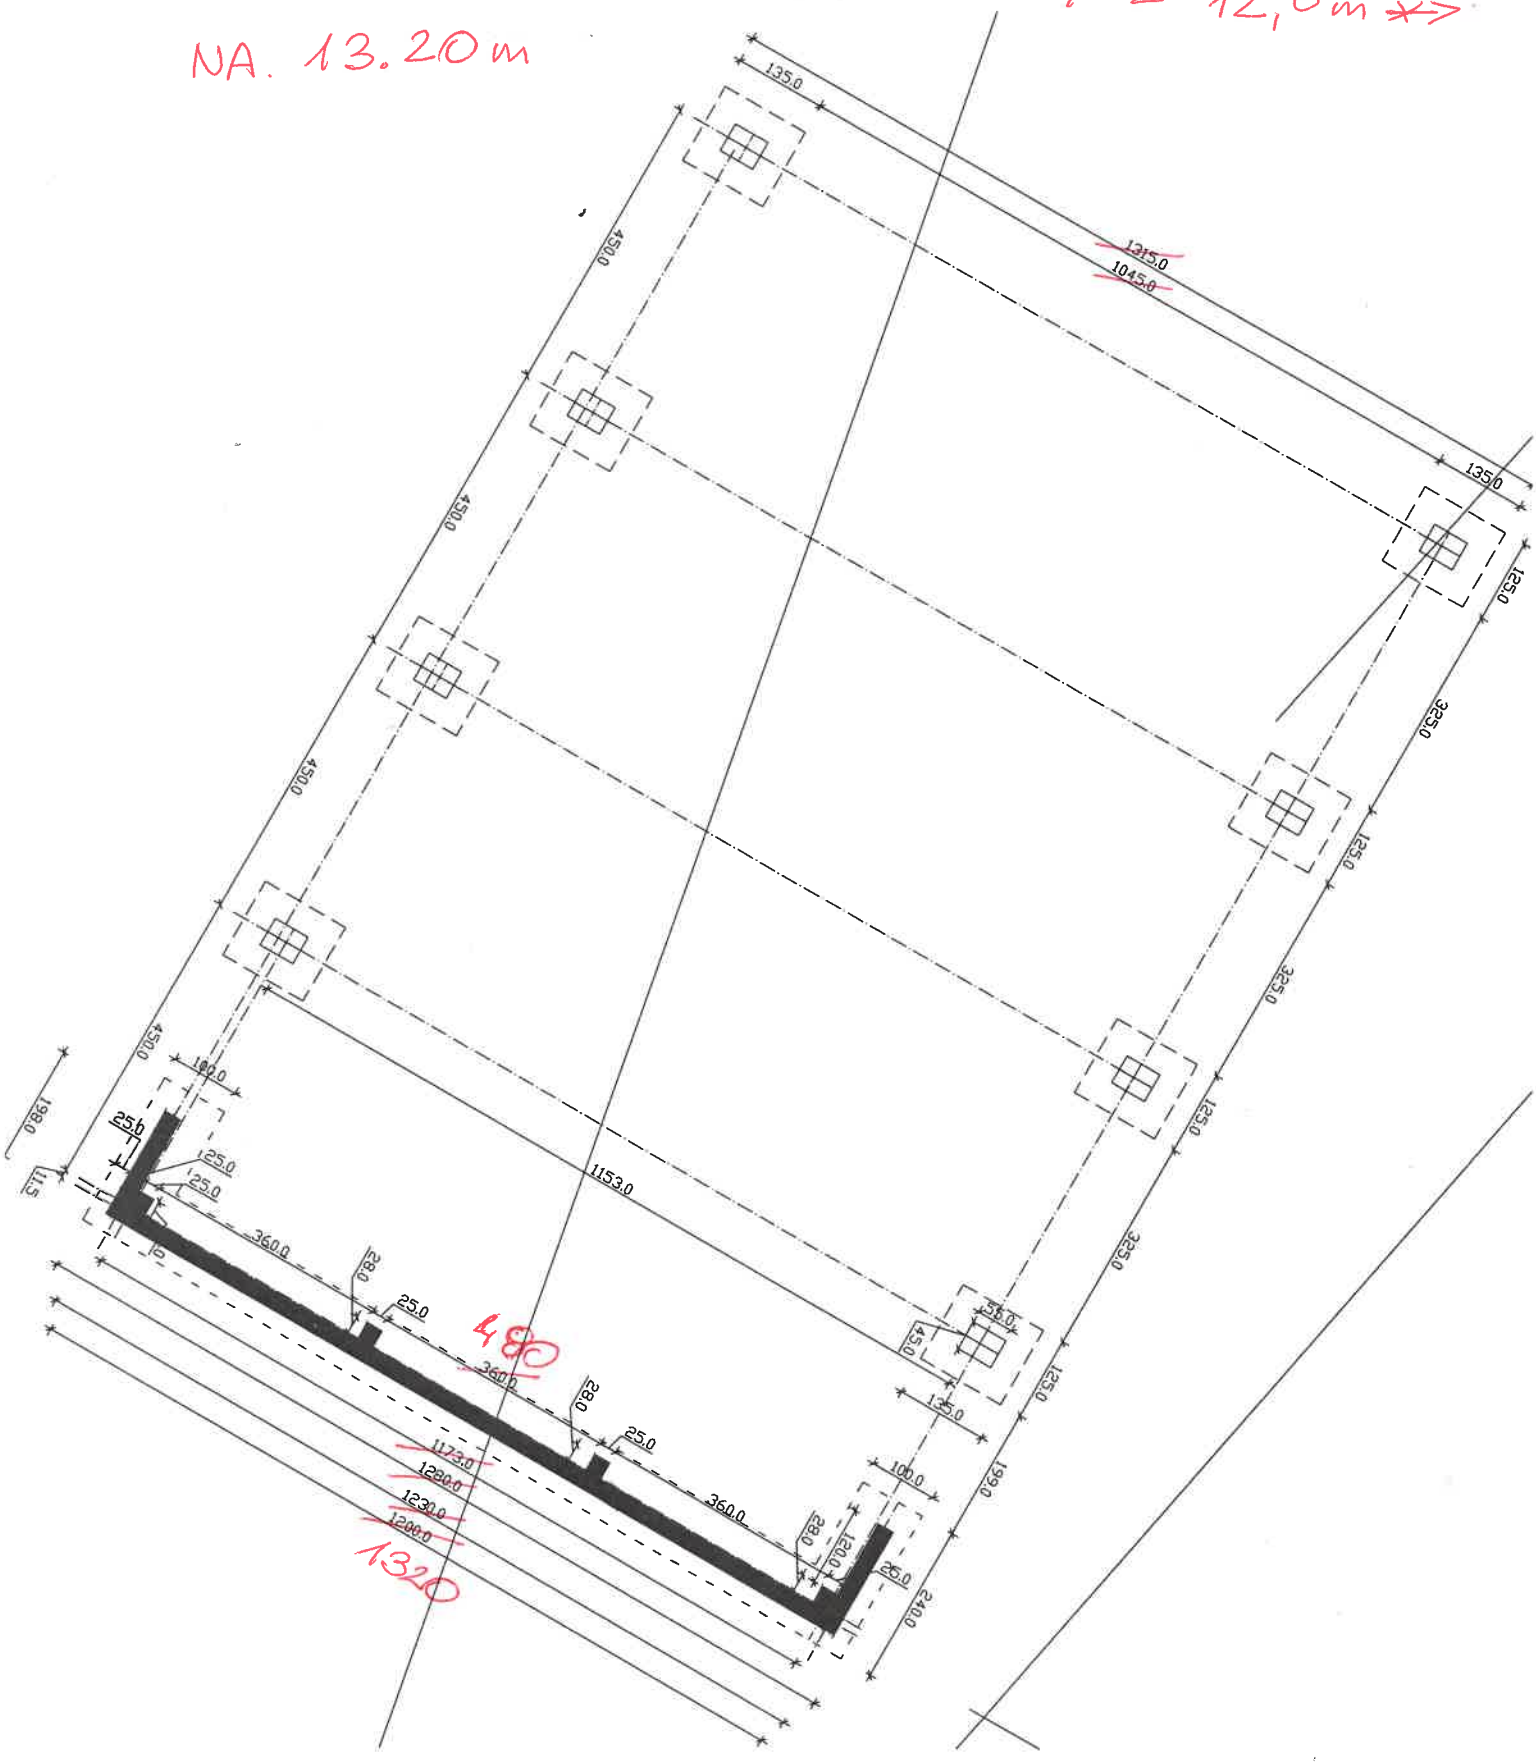UWAGA ZMIANA: WYMIAR OSIOWY Z 12,0 m ↔
NA 13.20 m