




A RZUT BOKSU DLA KONI NR 4 - STAN ISTNIEJĄCY SKALA 1:50

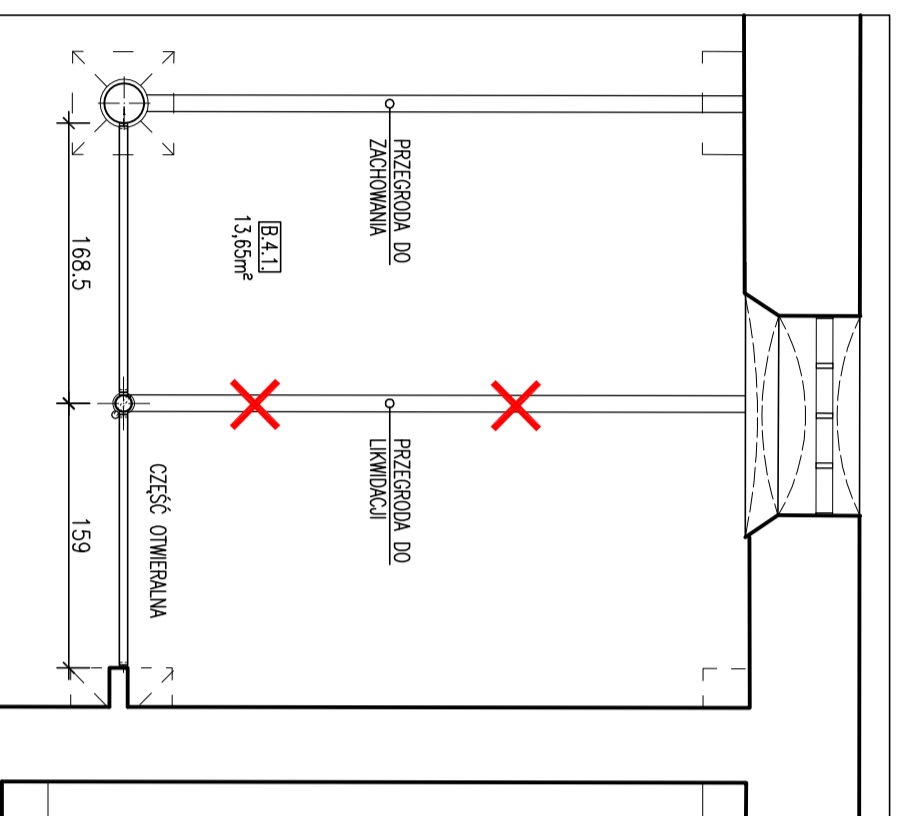

B RZUT BOKSU DLA KONI NR 4 - STAN PROJEKTOWANY SKALA 1:50

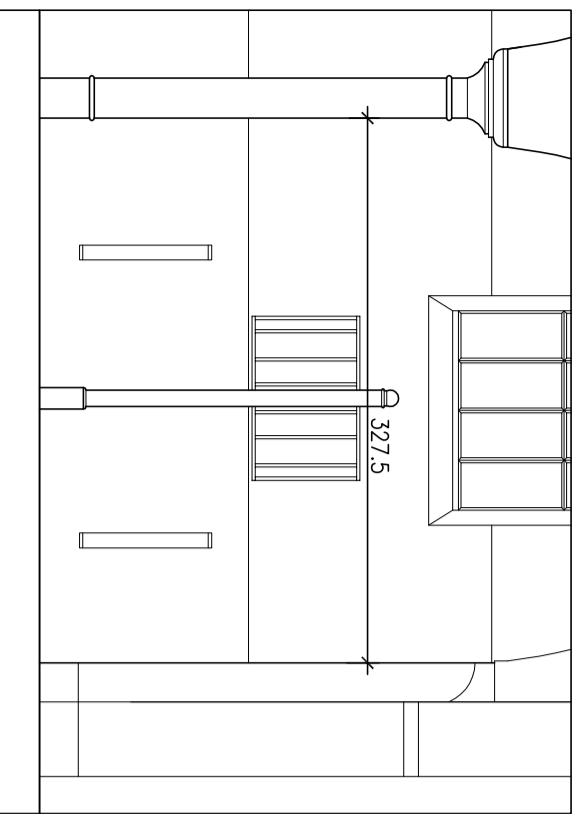


A WIDOK BOKSU DLA KONI NR 4 - STAN ISTNIEJĄCY SKALA 1:50

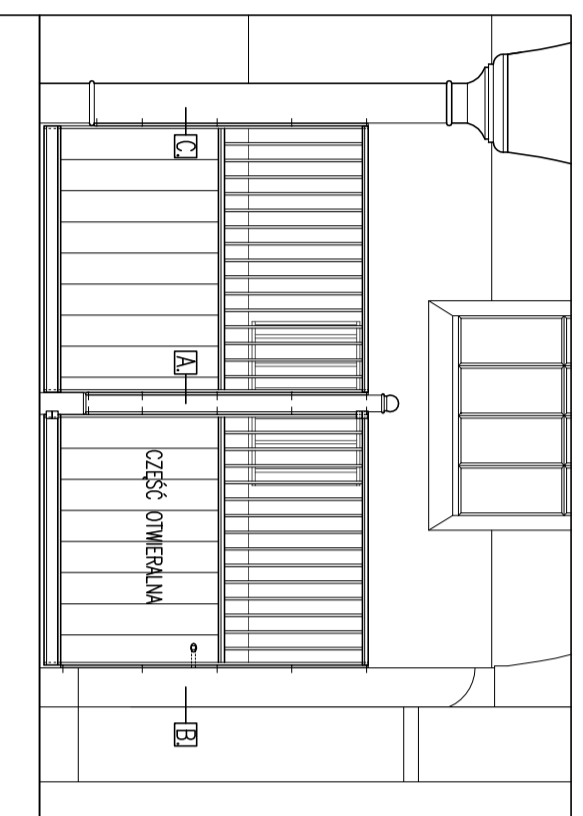

B WIDOK BOKSU DLA KONI NR 4 - STAN PROJEKTOWANY SKALA 1:50



A WIDOK BOKSU DLA KONI NR 4 - STAN ISTNIEJĄCY

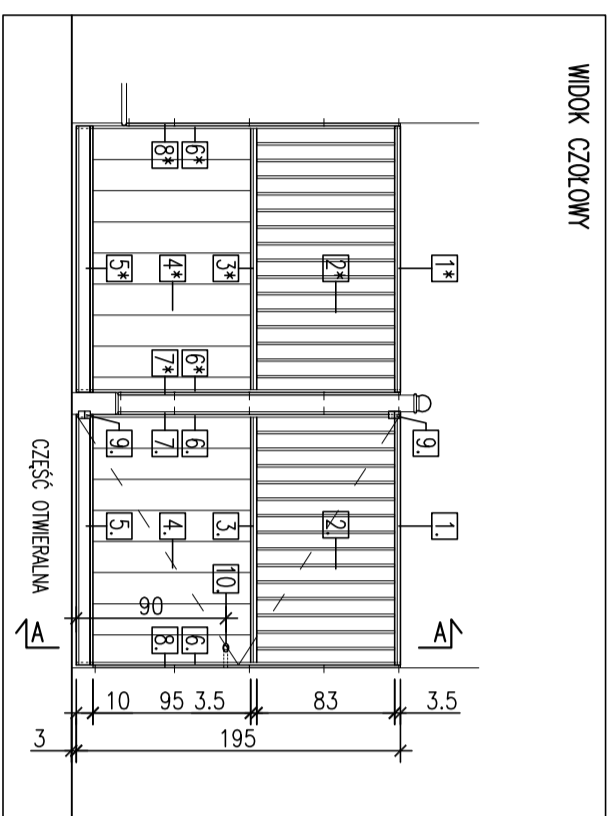

B WIDOK BOKSU DLA KONI NR 4 - STAN PROJEKTOWANY SKALA 1:50

Table with 2 columns: ZESTAWIENIE ELEMENTÓW DLA OSŁONY NIEMIERAŁEJ and ZESTAWIENIE ELEMENTÓW DLA OSŁONY OTWIERAŁEJ. It lists various materials and their dimensions.

LOKALIZACJA BOKSU DLA KONI NR 4 - STANIA NR 1, SKALA 1:400

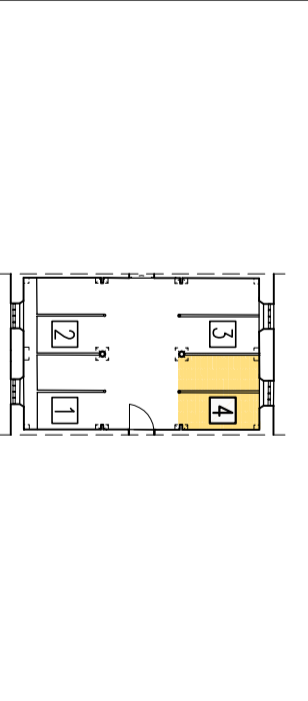

A. OPIS STANU ISTNIEJĄCEGO - STUP METALOWY

B. OPIS STANU ISTNIEJĄCEGO - SŁONY

C. OPIS ROBÓT ROZBIÓRKOWYCH

D. ZABEZPIECZENIE UŻYTKÓW MATERIAŁÓW

D.1. ELEMENTY METALOWE

D.2. ELEMENTY DREWNIANE PROJEKTOWANE

E. PROJEKCYJNA KOLORYSTYKA ELEMENTÓW

Table with 2 columns: KOLOR and ELEMENT. It lists color codes for different materials.

PROGRAM PRAC KONSERWATORSKICH I STANOWISKOWYCH PRZECIWDZIAŁNYCH DO DALSZEGO UŻYTKOWANIA : STUP I PRZEGRODY WODZIELAJĄCE BOKSY.

A. PRACE INŻYNIERSKIE I DOKUMENTACyjne

B. ZADANIA KONSERWATORSKIE

C. PROGRAM PRAC KONSERWATORSKICH

D. MATERIAŁY

D.1. DREWNO

D.2. METAL

D.3. WŁÓKNINA








